


Rua Alvarina Frota

B



C

D

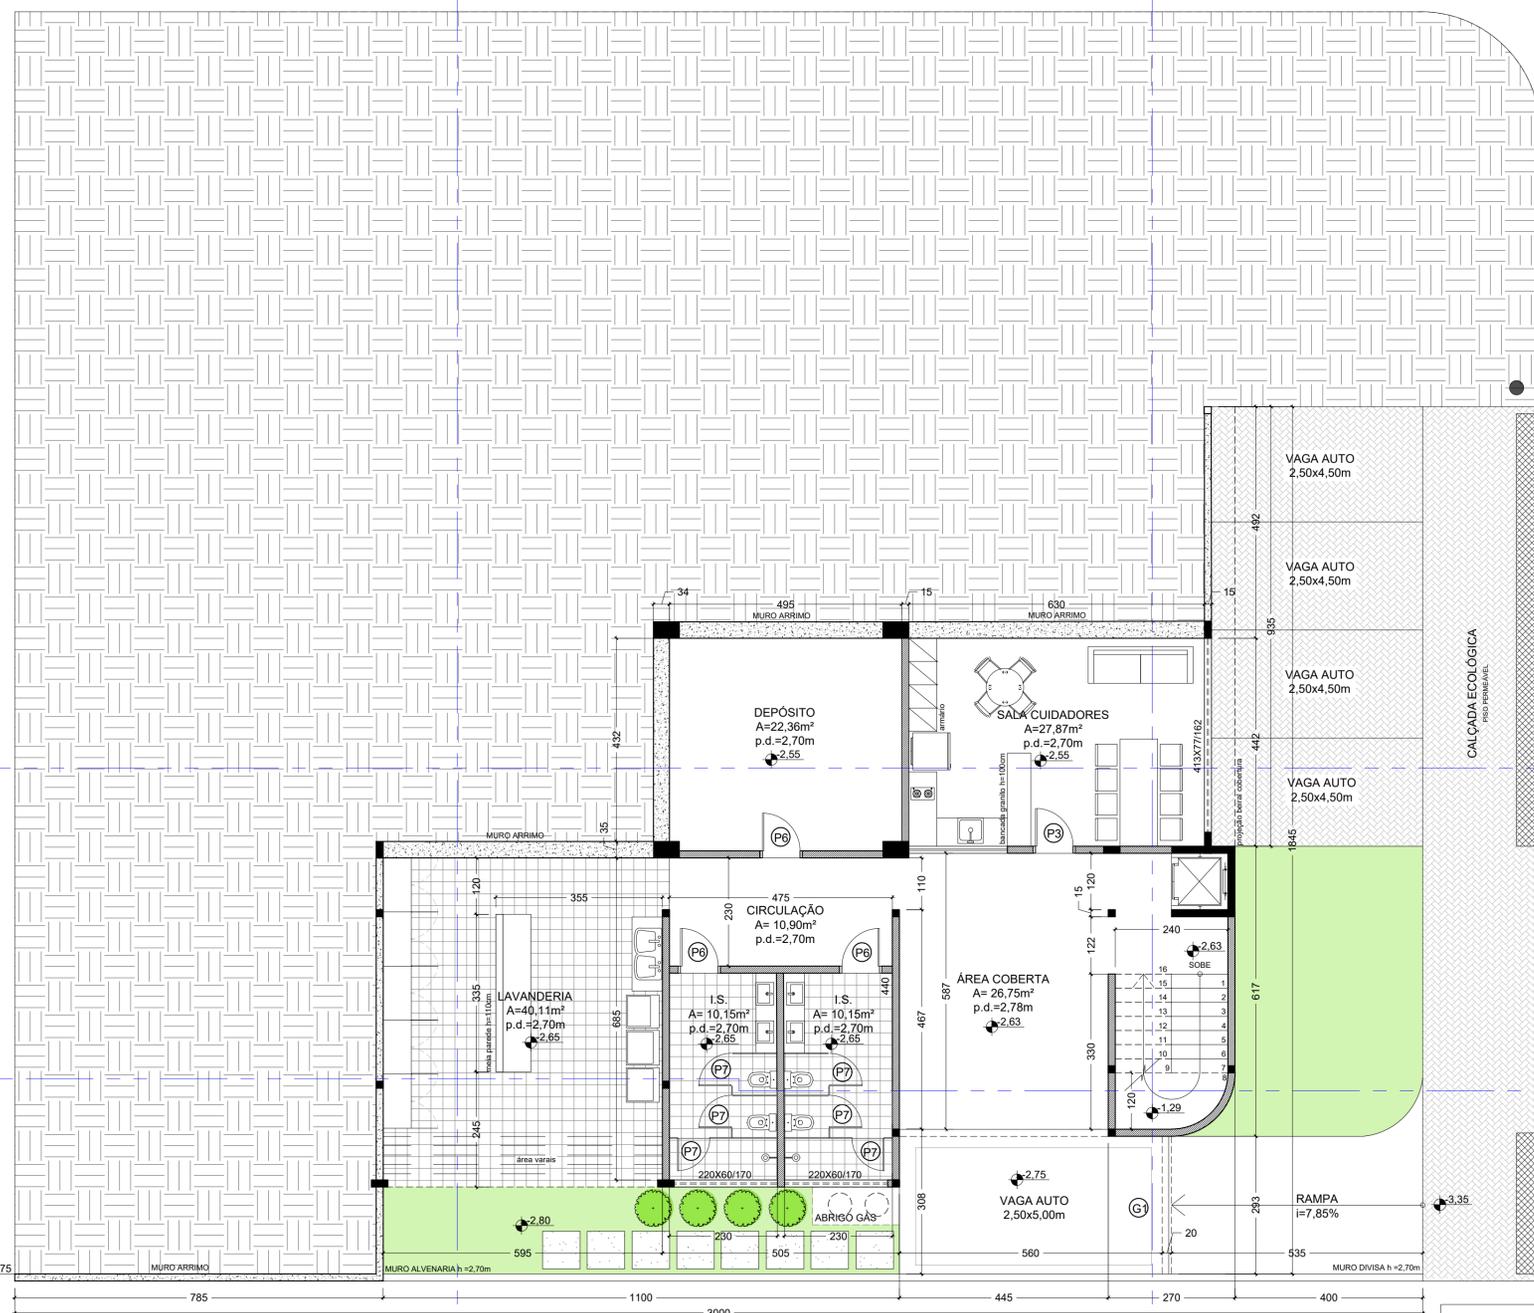

QUADRO DE ESQUADRIAS E VÃOS				
COD.	ESPECIFICAÇÃO - TIPO	Nº FOLHAS	ACIONAMENTO	MEDIDAS
(E1)	PORTA VIDRO TEMPERADO 8MM INCOLOR	8 FOLHAS	CAMARÃO	723X250
(E2)	PORTA VIDRO TEMPERADO 8MM INCOLOR	3 FOLHAS	CORRER	269X260
(E3)	PORTA VIDRO TEMPERADO 8MM INCOLOR	6 FOLHAS	MÃO AMIGA	482X260
(E4)	PORTA VIDRO TEMPERADO 8MM INCOLOR	8 FOLHAS	MÃO AMIGA	595X260
(E5)	PORTA VIDRO TEMPERADO 8MM INCOLOR	4 FOLHAS	MÃO AMIGA	355X260
(E6)	PORTA VIDRO TEMPERADO 8MM INCOLOR	6 FOLHAS	CAMARÃO	560X250
(E7)	PORTA VIDRO TEMPERADO 8MM INCOLOR	6 FOLHAS	CAMARÃO	650X260
(P1)	PORTA MDF REVESTIDO	1 FOLHA	ABRIR	60X90/10
(P2)	PORTA REVESTIDA	2 FOLHAS	ABRIR	120X210
(P3)	PORTA VIDRO TEMPERADO 8MM	1 FOLHA	ABRIR	90X210
(P4)	PORTA REVESTIDA	1 FOLHA	ABRIR	90X210
(P5)	PORTA VIDRO TEMPERADO 8MM*	4 FOLHAS	2 FOLHAS = 2 ABRIR	210X250
(P6)	PORTA ALUMÍNIO VENEZIANA COM PINTURA	1 FOLHA	ABRIR	90X210
(P7)	PORTA ALUMÍNIO VENEZIANA COM PINTURA	1 FOLHA	ABRIR	70X180/10
(P8)	PORTA AÇO FRIZADA COM PINTURA*	1 FOLHA	ABRIR	150X250
(P9)	PORTA MADEIRA DE EMBUTIR	2 FOLHAS	CORRER	150X210
(G1)	PORTÃO GARAGEM AÇO ALMOFADADO**	1 FOLHA	BASCULANTE	293X270
(G2)	PORTÃO GARAGEM AÇO ALMOFADADO*	1 FOLHA	ABRIR	125X220

- * PORTAS COM FECHADURA ELETRÔNICA
- ** PORTÃO COM MOTOR ELETRÔNICO

ESTRUTURA	PAINEL VAZADO AÇO	CALÇADA PERMEÁVEL	PROJEÇÃO EQUIPAMENTOS EMBUTIDOS
GRAMADO	TUIJOLO APARENTE MESCLADO	RAMPA ACESSO	PROJEÇÃO TERRENO - PERFIL NATURAL
VEDAÇÃO ALVENARIA	ÁREAS MOLHADAS	LAJOTAS CONCRETO	PROJEÇÕES
			INDICAÇÕES
			CORTE ARQUITETÔNICO

PLANTA SUBSOLO
ESCALA: 1/75

ÁREA TERRENO TOTAL	750,00M ²
ÁREA CONSTRUÍDA TOTAL	604,95M ²
TÉRREO	422,78M ²
SUBSOLO	182,17M ²
ÁREA PERMEÁVEL	(183,44/750,00)=0,24



CENTRO UNIVERSITÁRIO DO SUL DE MINAS - UNIS MG | ARQUITETURA E URBANISMO

Trabalho de Conclusão de Curso - TCC II

Berisario Espelho do Amanhã, arquitetura para a infância

PLANTA SUBSOLO ESCALA: VIDE PRANCHA ORIENTADORA: 03/12
ALUNA: POLIANA DINIZ CARNEIRO FERREIRA DATA: AGOSTO/2020