


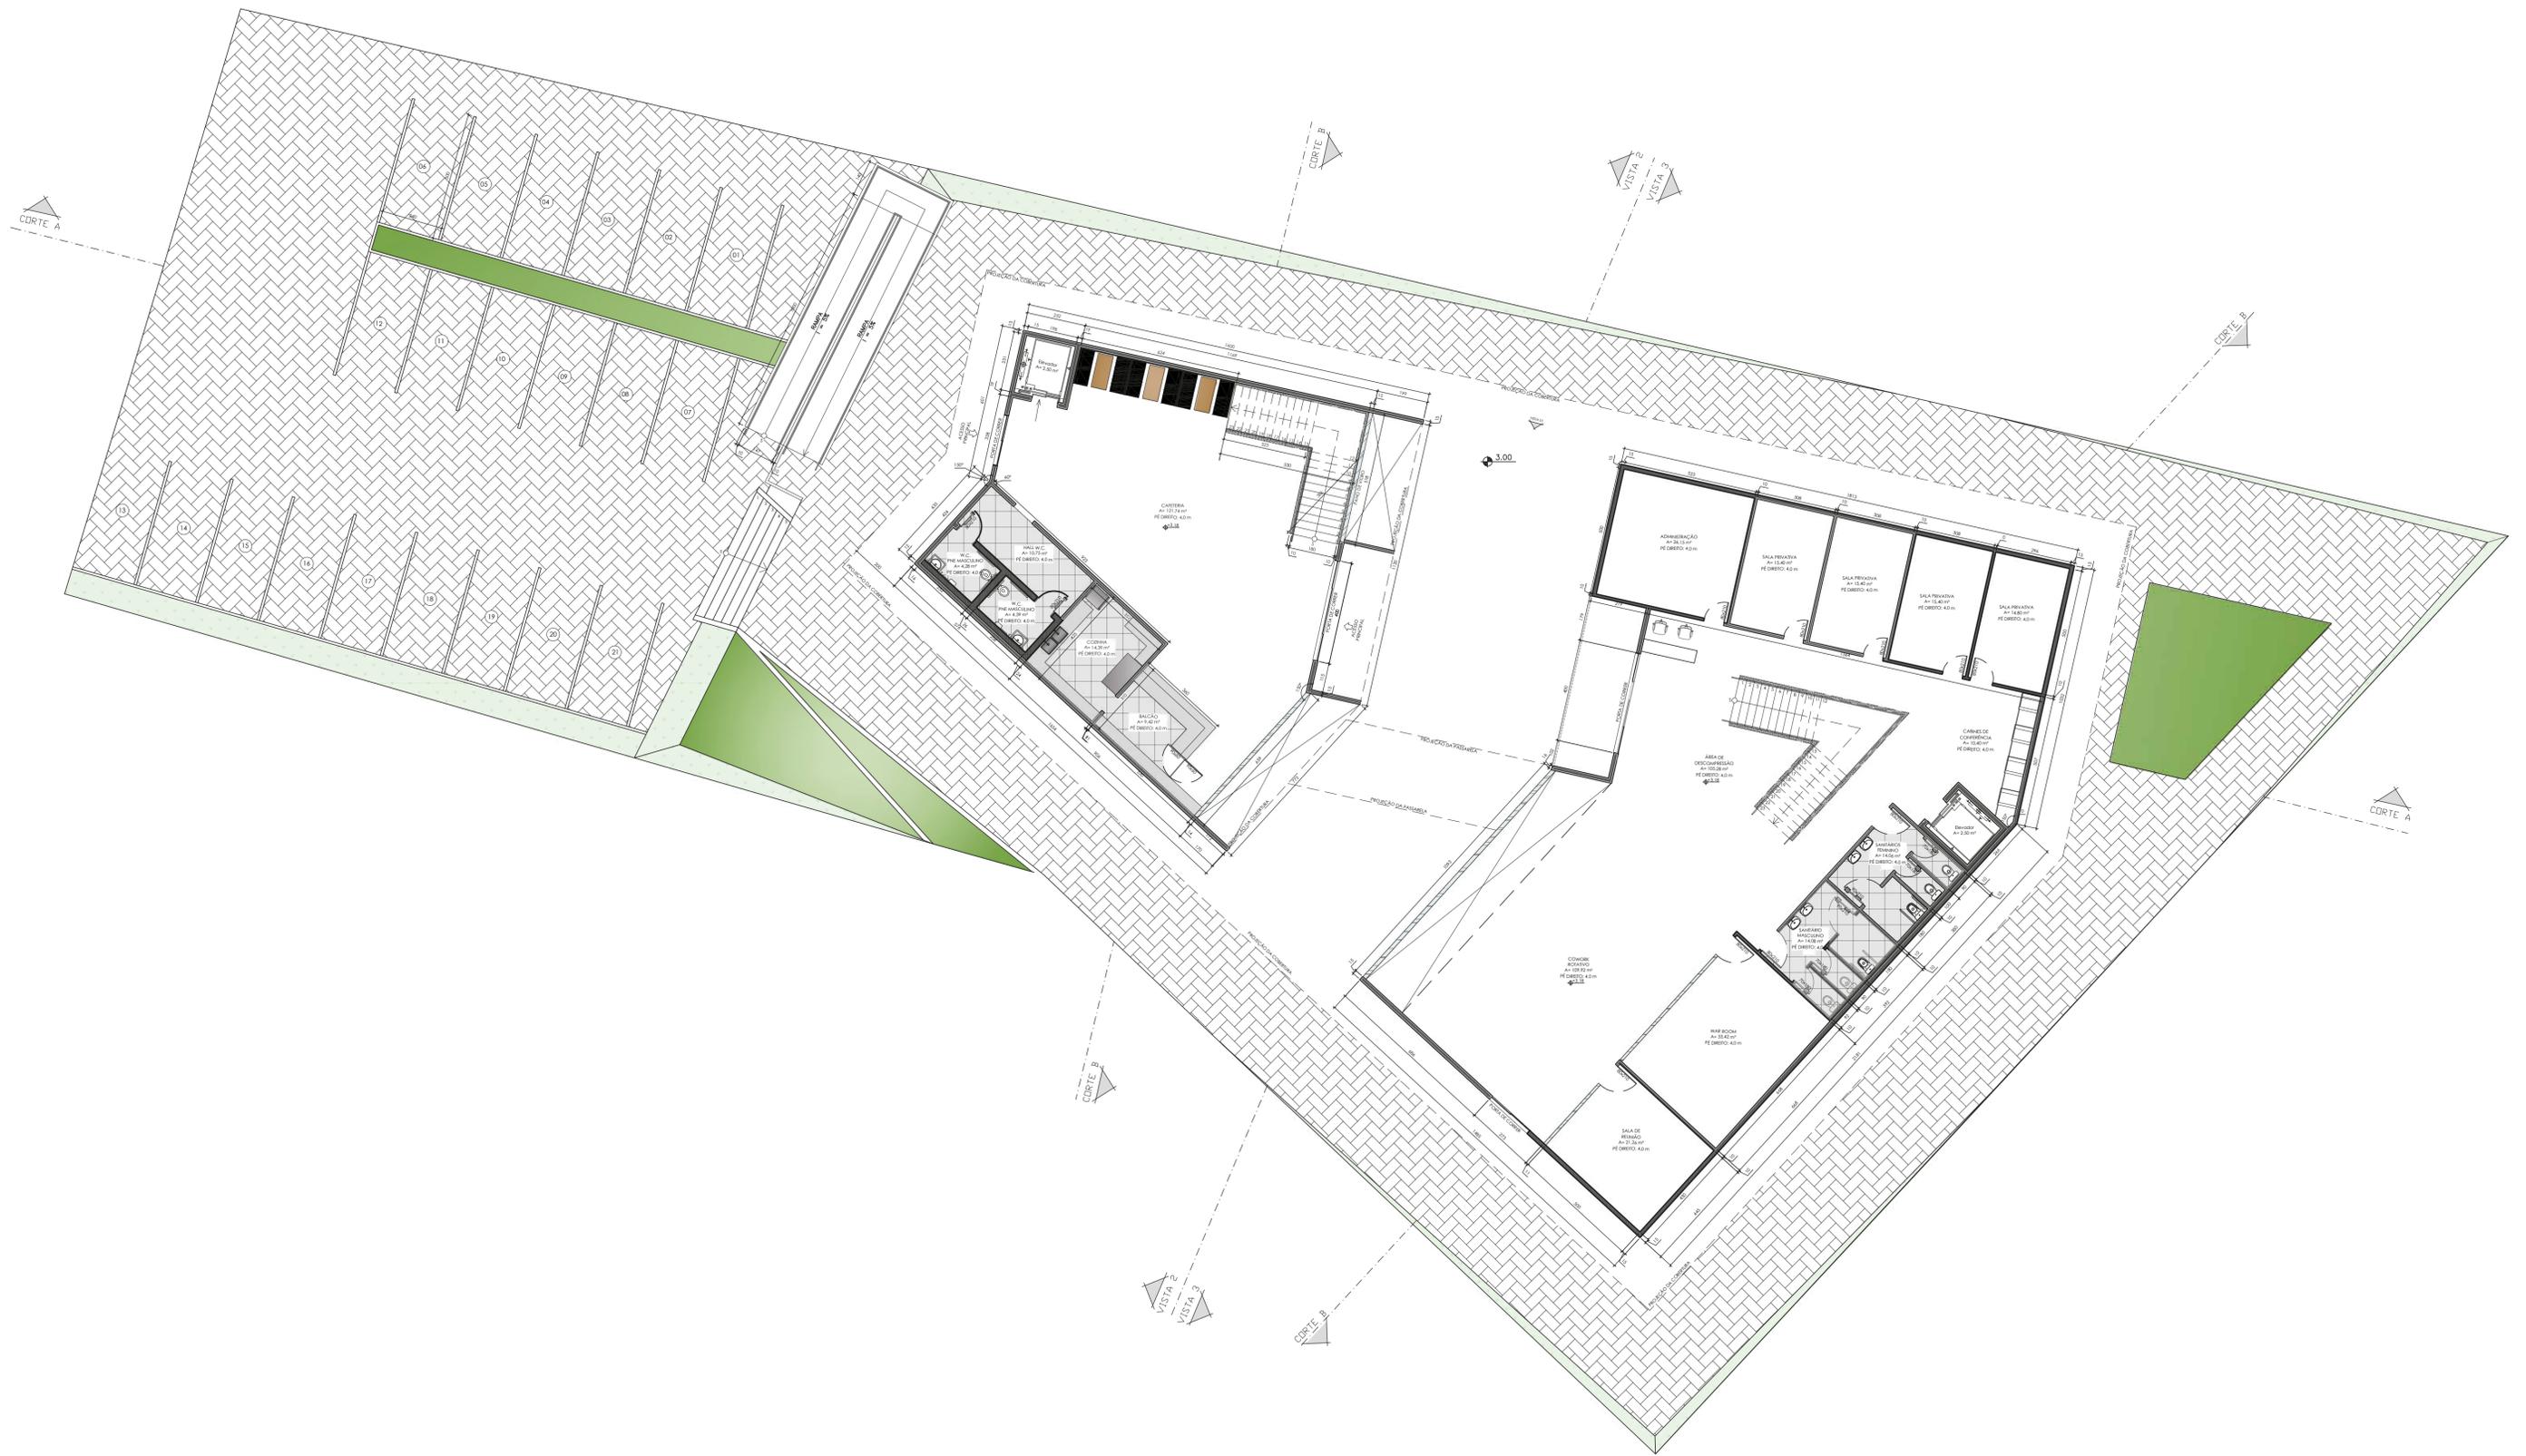


PLANTA HUMANIZADA
PAVIMENTO TÉRREO
 esc 1:125
 BLOCO 1 = 195,25 m²
 BLOCO 2 = 397,24 m²




PLANTA TÉRREO
 esc 1:125
 BLOCO 1 = 195,25 m²
 BLOCO 2 = 397,24 m²




PLANTA PRIMEIRO PAVIMENTO


esc 1:100
 BLOCO 1 = 193,57 m²
 BLOCO 2 = 386,28 m²

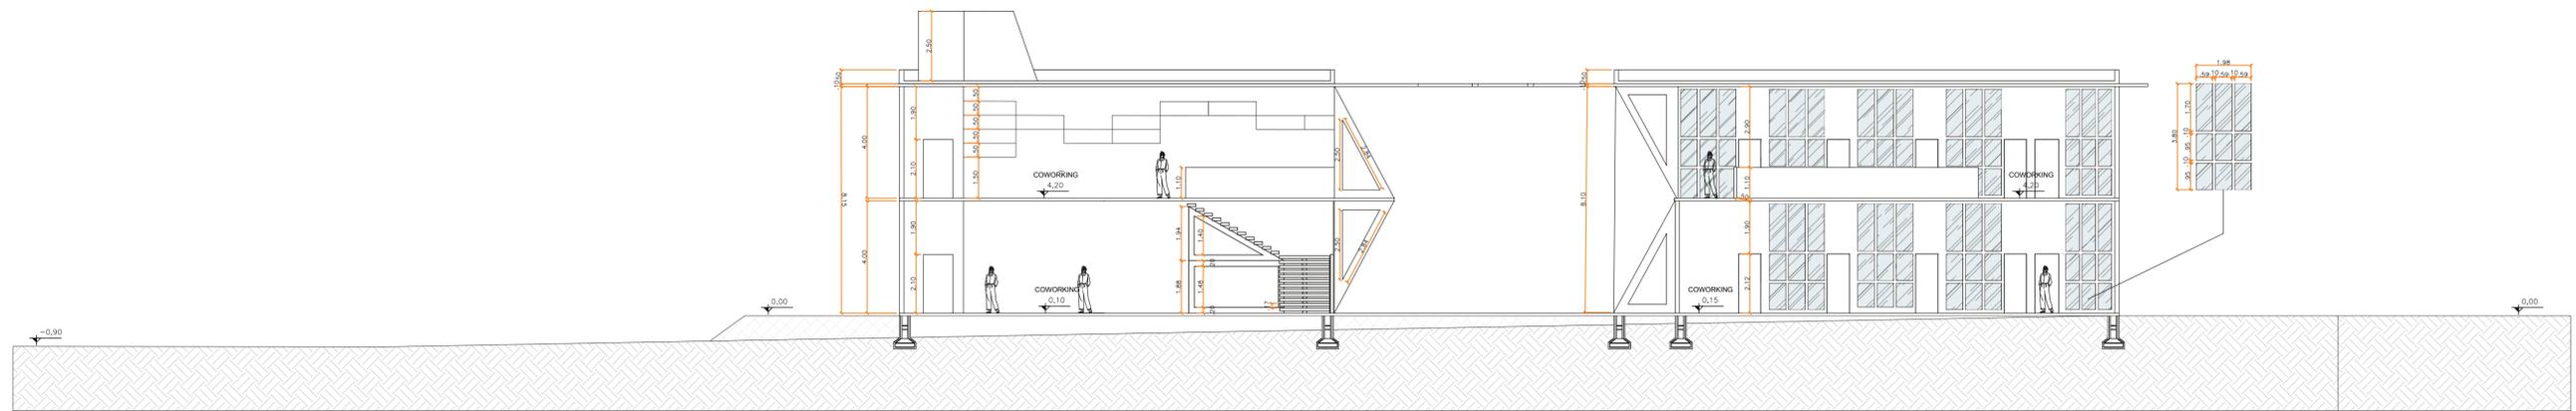


CORTE A
ESC.: 1/125

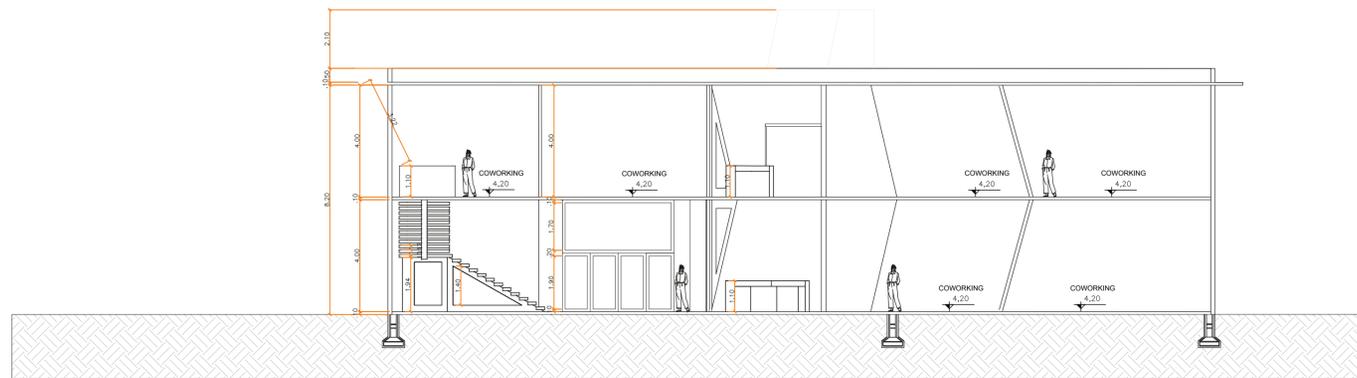

CORTE B
ESC.: 1/125

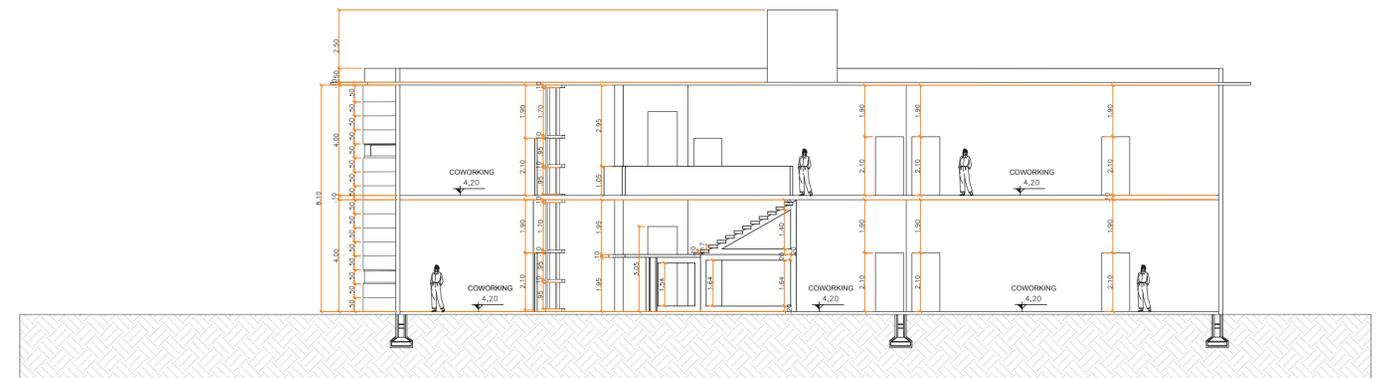


CORTE C
ESC.: 1/125

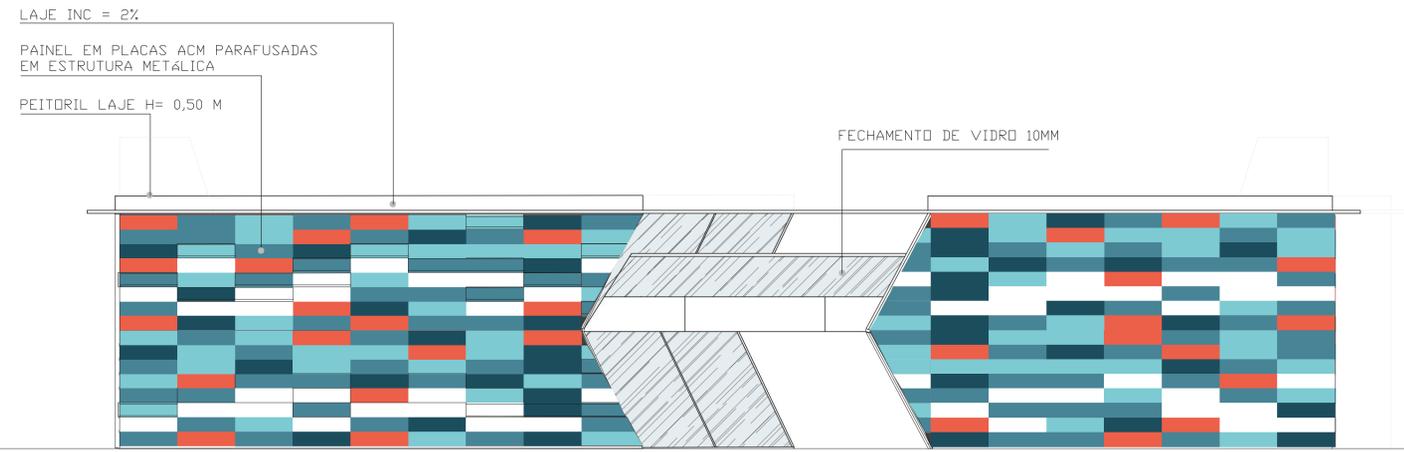


VISTA 1 - FRONTAL
ESC.: 1/125

ABERTURA PARA PASSARELA
LIGAÇÃO EDIFÍCIOS



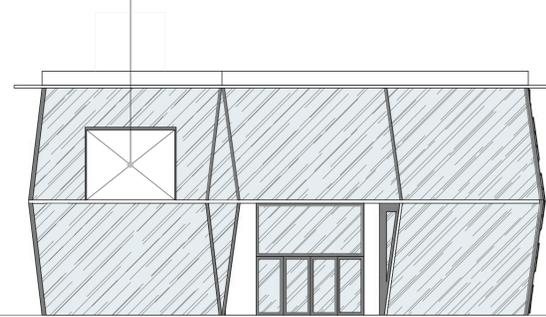


VISTA 2
ESC.: 1/125

ABERTURA PARA PASSARELA
LIGAÇÃO EDIFÍCIOS

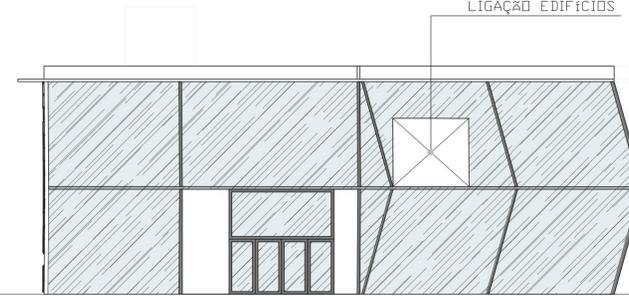

VISTA 3
ESC.: 1/125

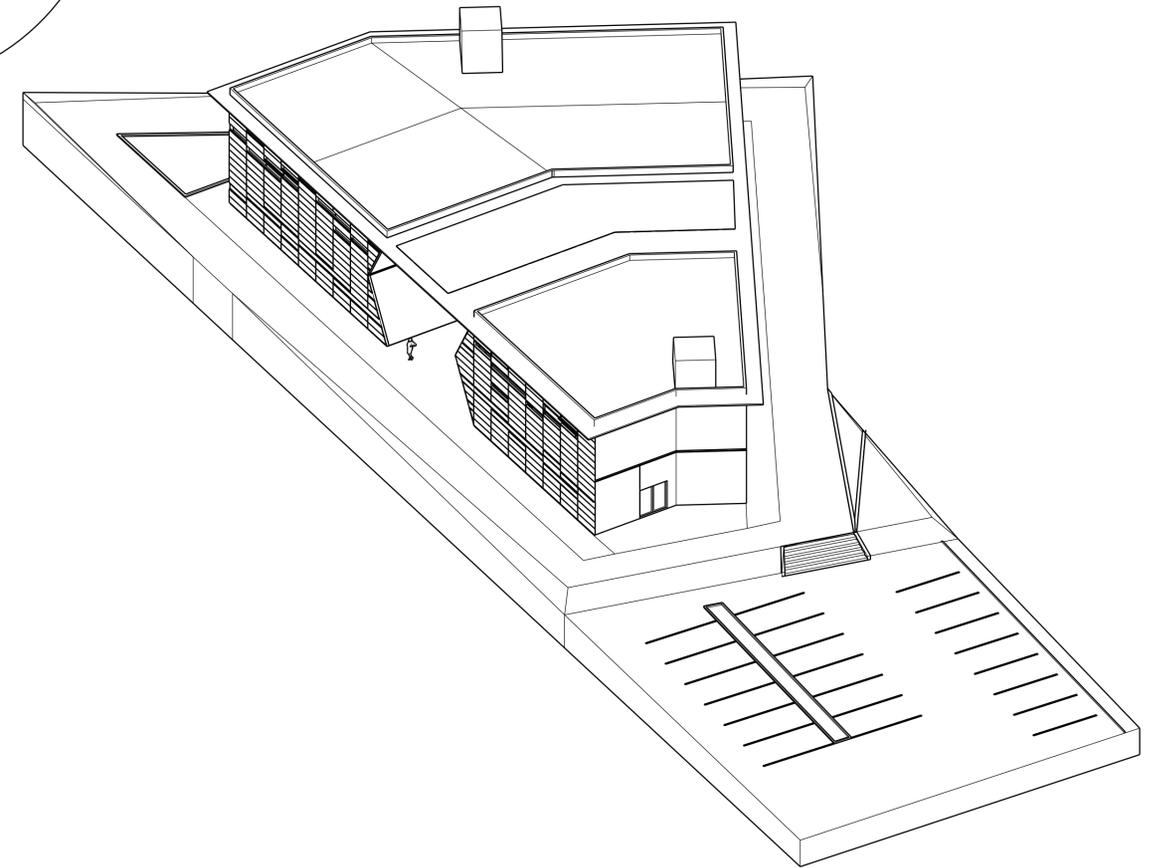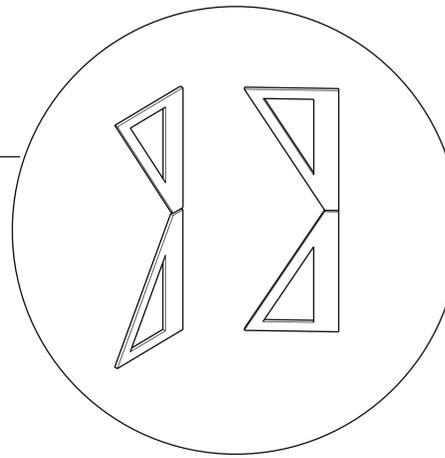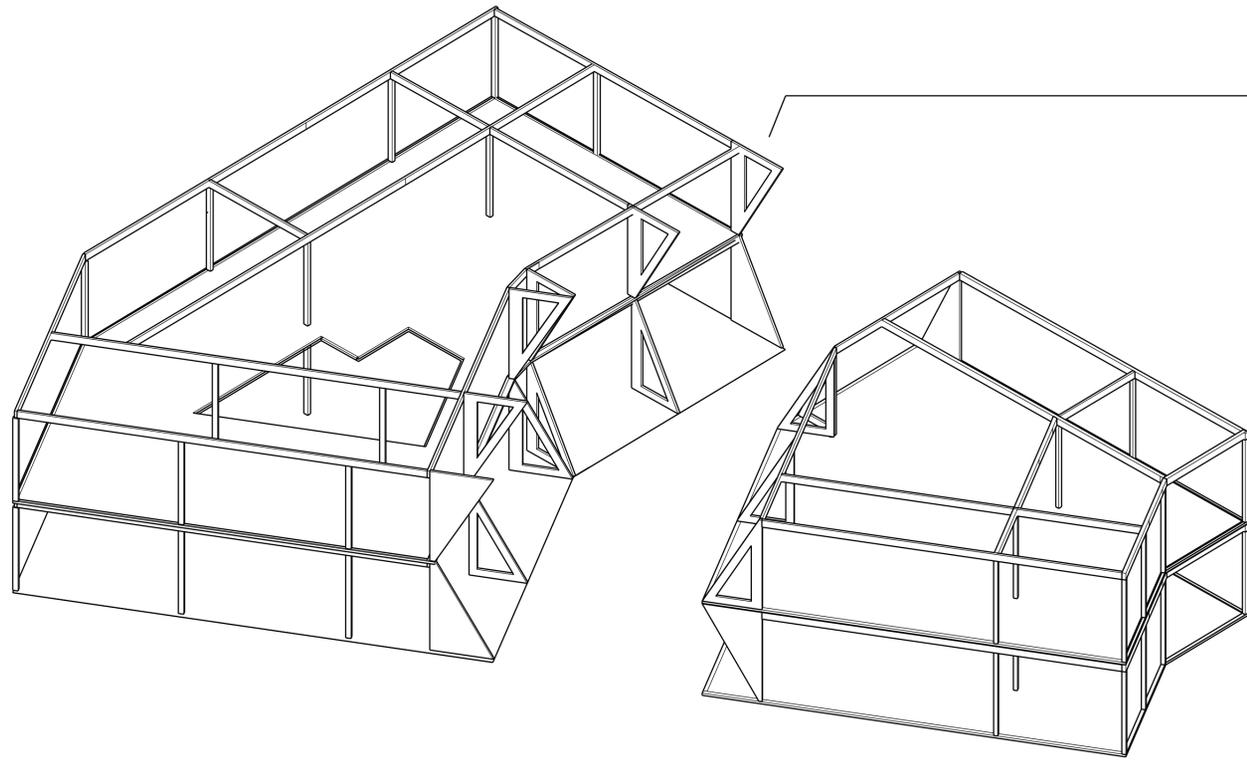

ELEMENTOS ESTRUTURAIS
SEM ESCALA

