




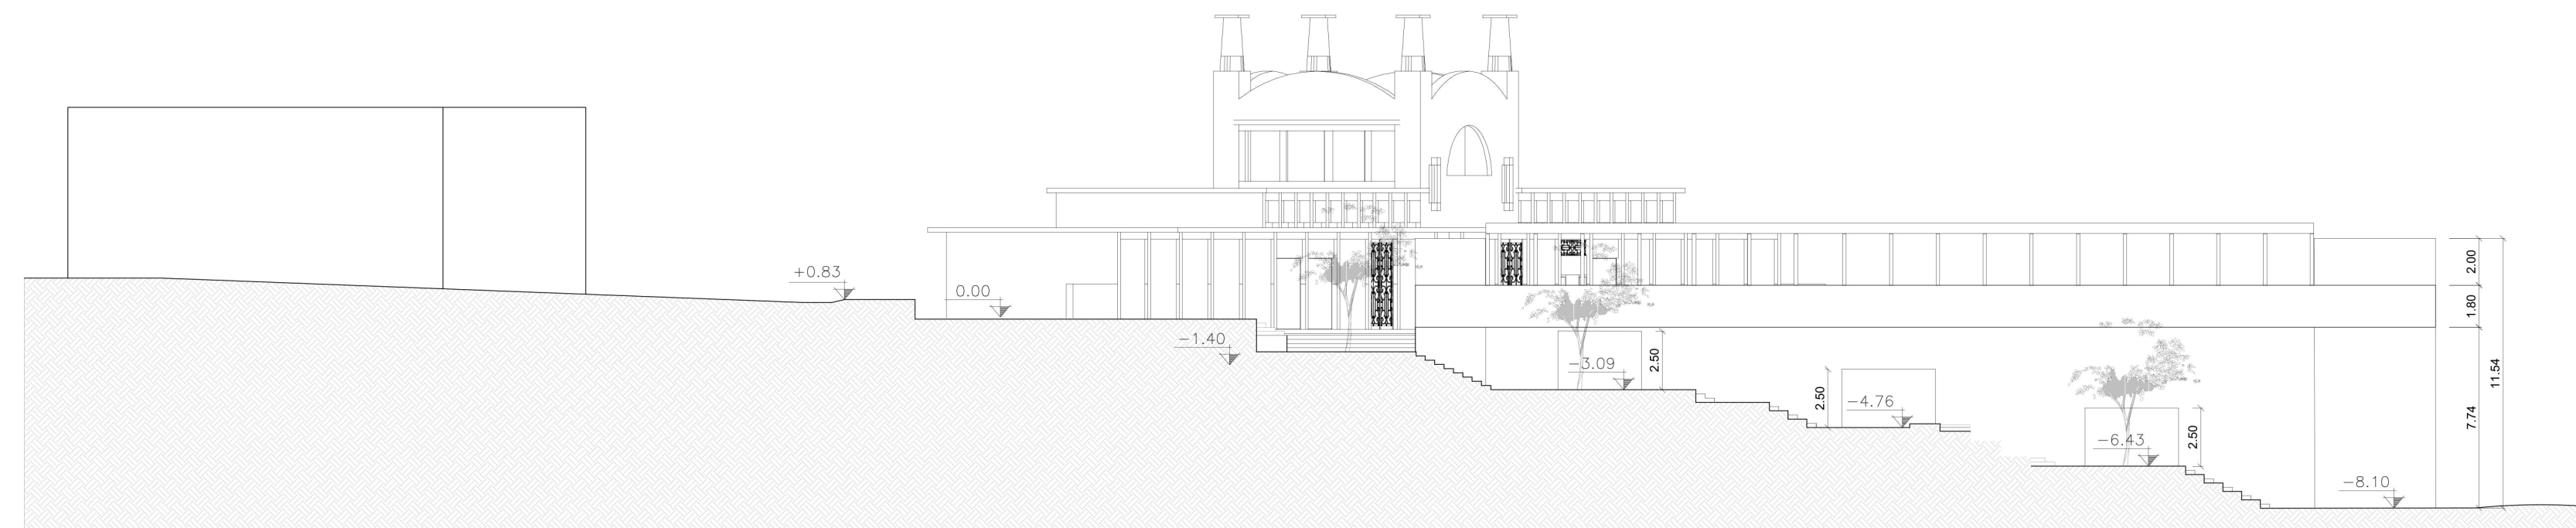

FACHADA LATERAL ESQUERDA
esc 1:250

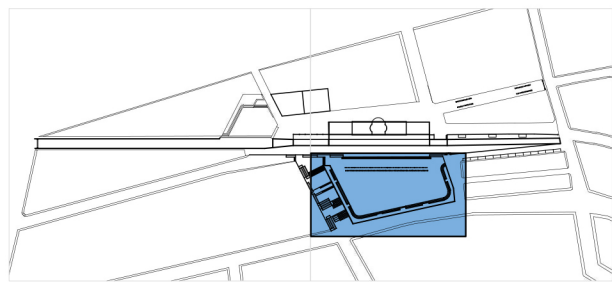

FACHADA FRONTAL
esc 1:250

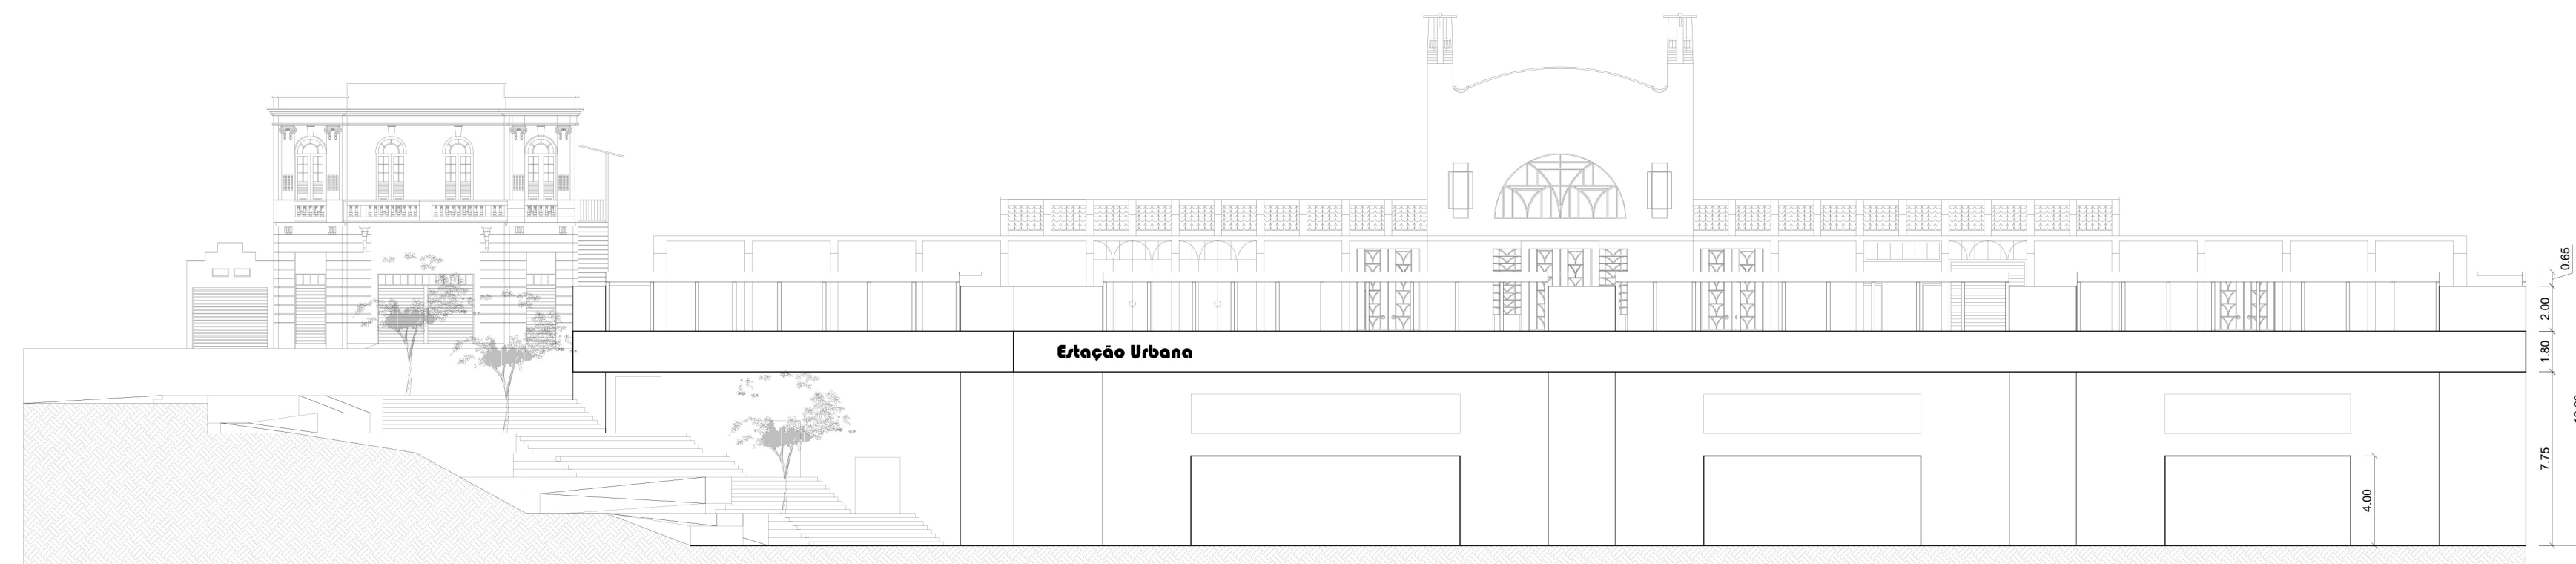

FACHADA LATERAL DIREITA
esc 1:250

